
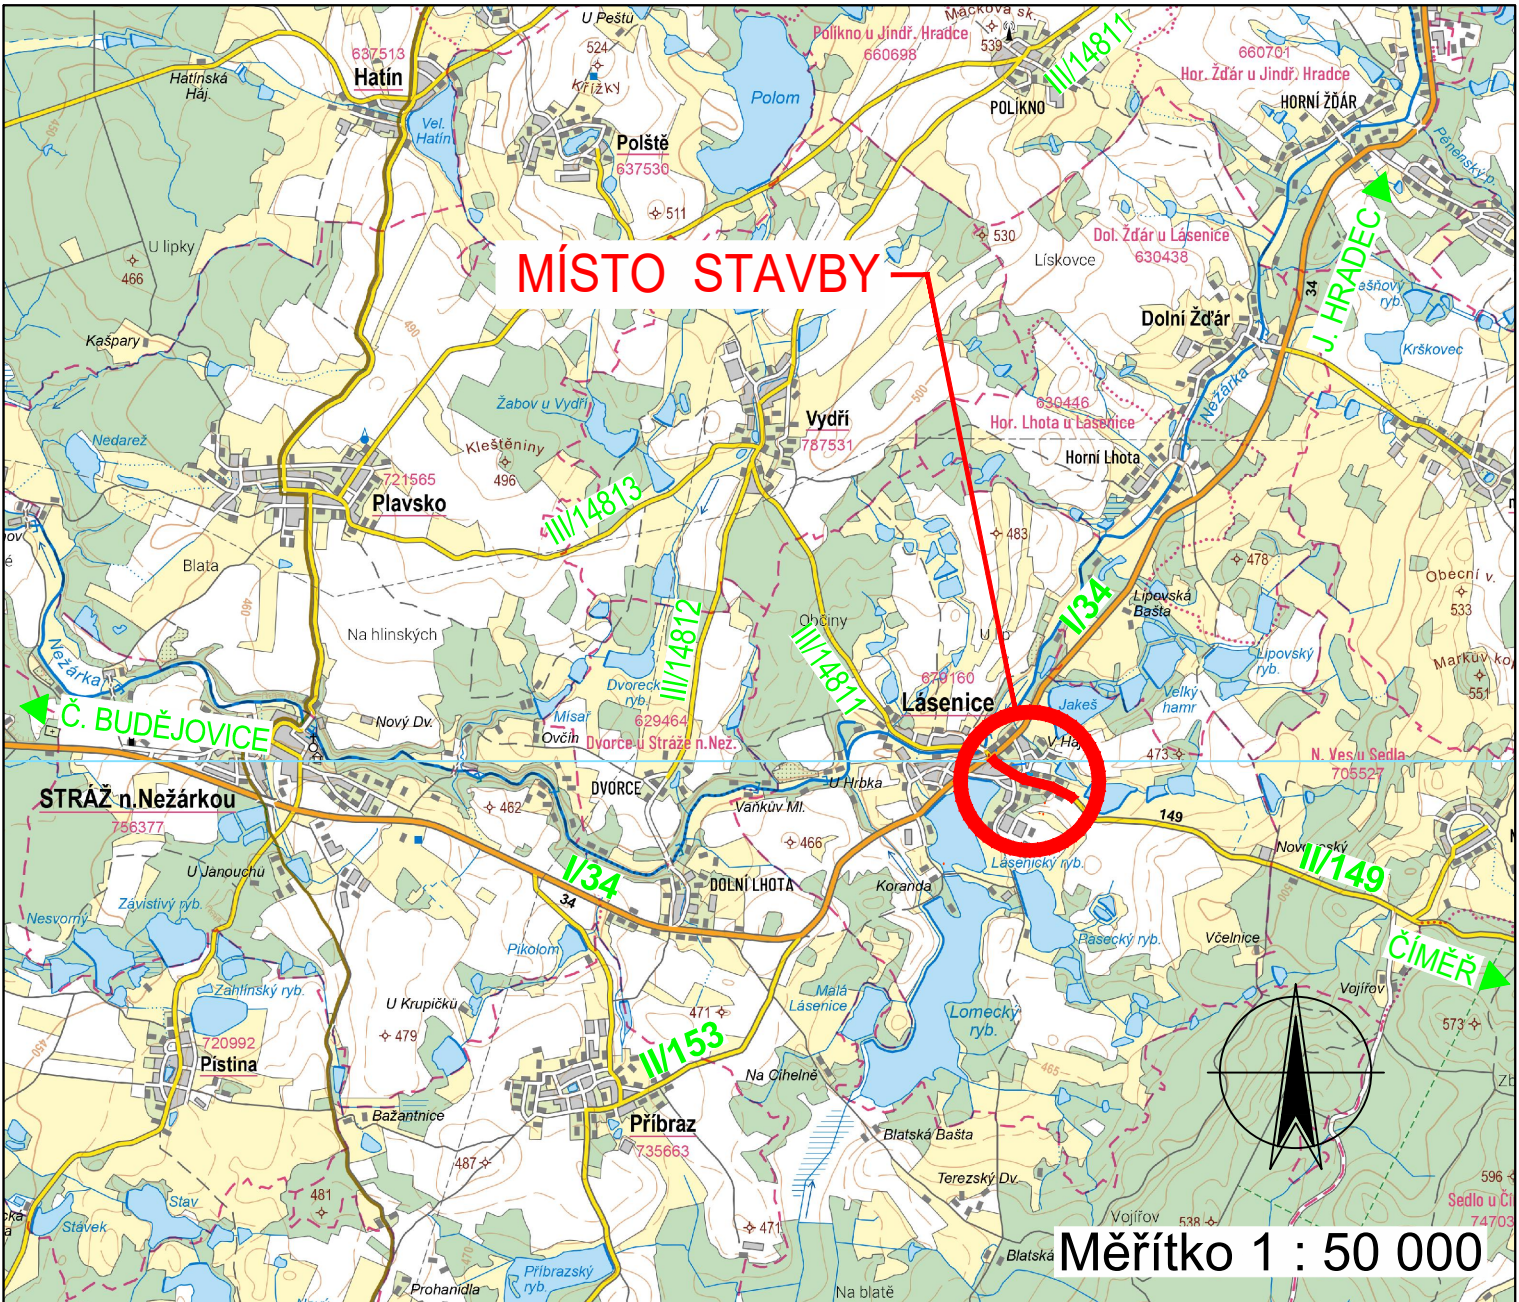


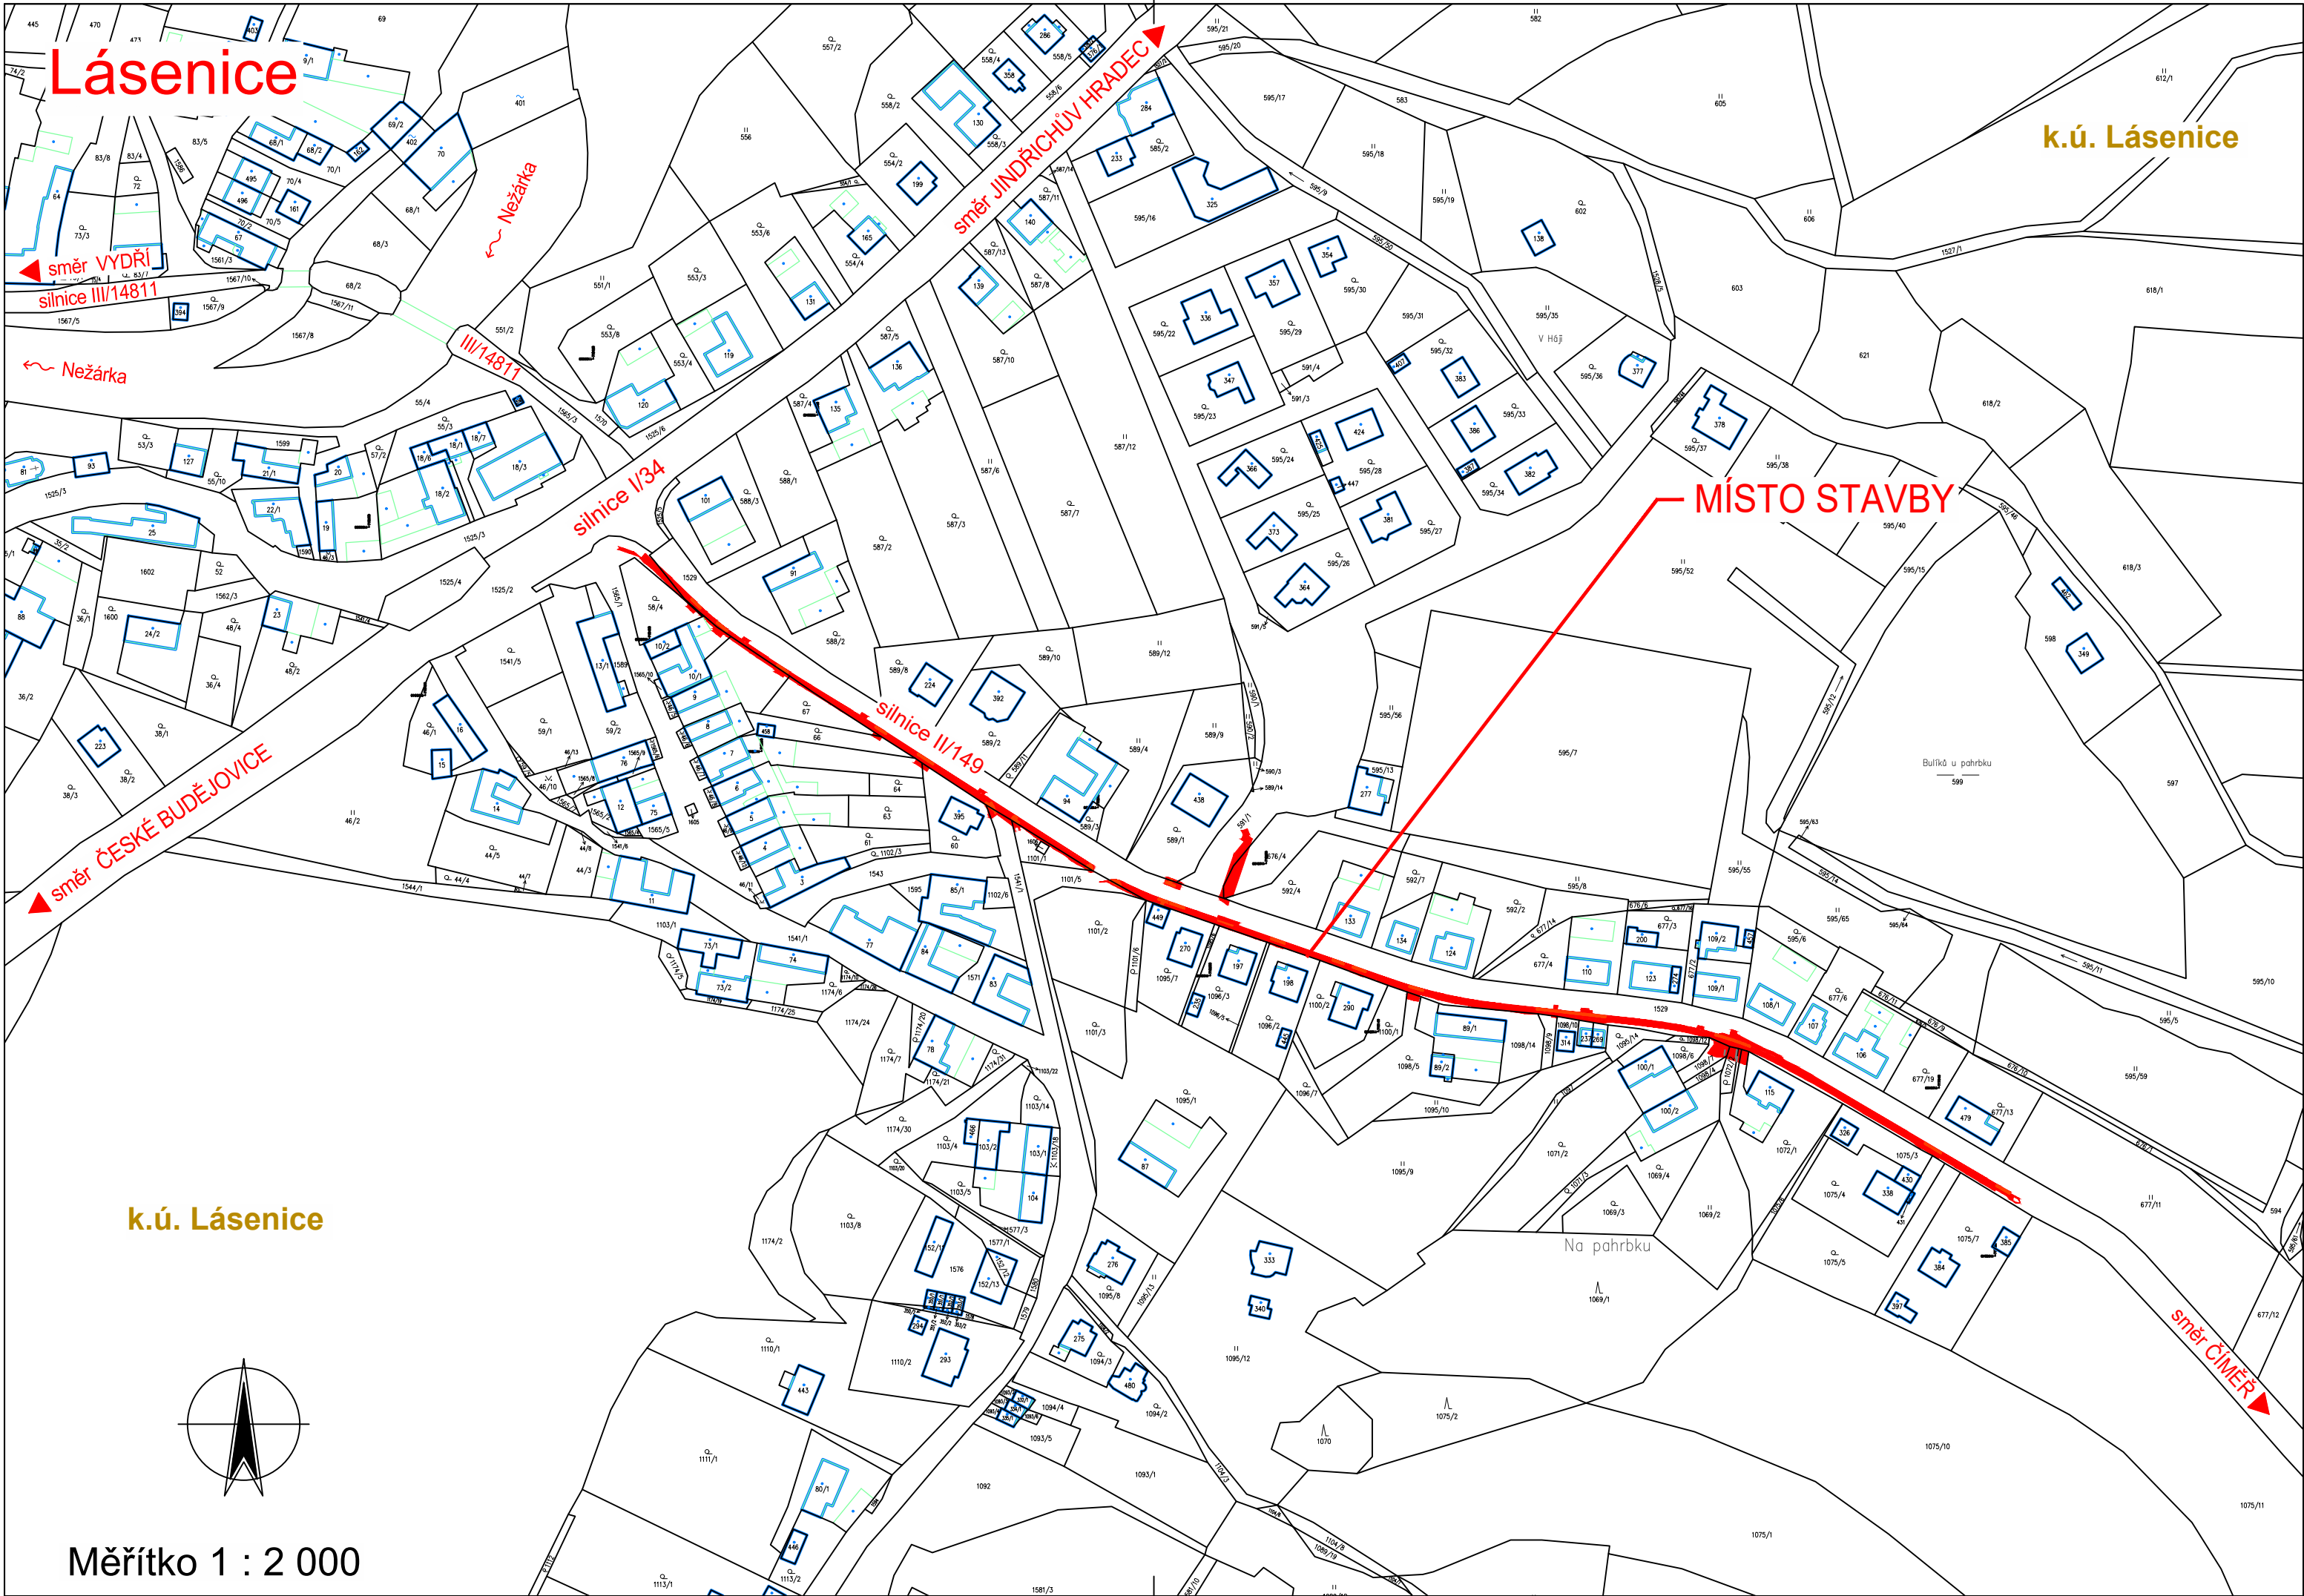

HIP :	VP :	WAY project s. r. o. Jindřichův Hradec, Jarošovská 1126/II tel.: 384 321 494, 384 327 505 email: wayproject@wayproject.cz		
Projektant : Ing. Pavla Jirků	Kontroloval : Josef Šedivý	Zodp. projektant : Ing. Lubomír Hlom	Č. zakázky : 1173	Paré č.:
Stavebník : Obec Lásenice			Datum : 04/2024	
Obec : Lásenice			Formát : 3 A4	
Stavba : Chodník podél silnice II/149 v Lásenici			Měřítko : 1 : 2 000	
Příloha : Situční výkres širších vztahů			Stupeň : DUSP	
			Číslo arch. : 06/23	Číslo přílohy : C.1