


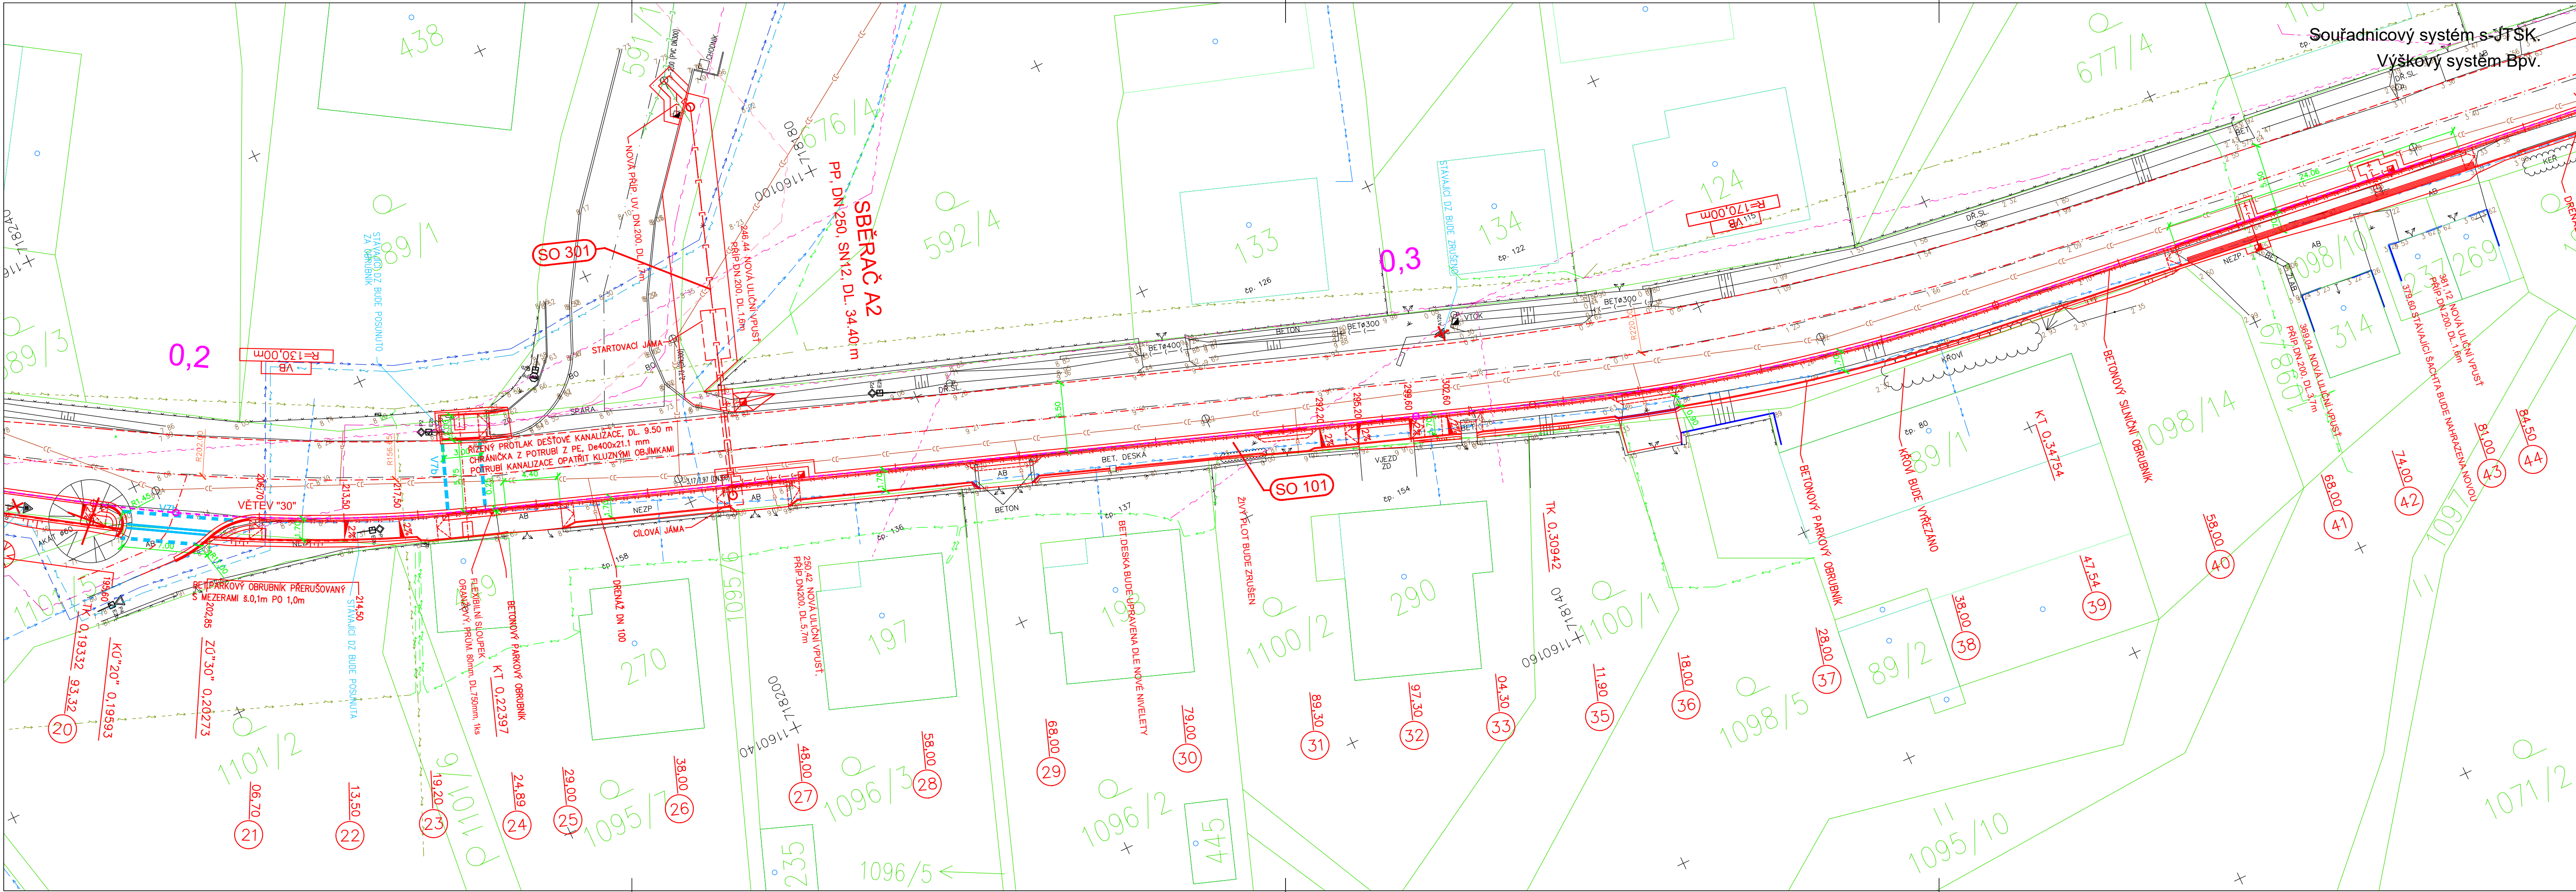

LEGENDA OBJEKTŮ:

- SO 101 CHODNÍK
- SO 301 DEŠŤOVÁ KANALIZACE

DŮLEŽITÉ UPOZORNĚNÍ!

ZÁKRESY VŠECH CIZÍCH PODZEMNÍCH VEDENÍ JSOU POUZE ORIENTAČNÍ.
V ŽÁDNÉM PŘÍPADĚ NESLOUŽÍ JAKO VYTÝČOVACÍ SCHÉMA.

PŘED ZAHÁJENÍM STAVEBNÍCH PRACÍ JE NUTNO ZAJISTIT VYTÝČENÍ A OZNAČENÍ
U JEDNOTLIVÝCH MAJITELŮ ZAŘÍZENÍ VE SMYSLU PLATNÝCH PŘEDPISŮ.

LEGENDA STÁVAJÍCÍCH SÍTÍ:

- JEDNOTNÁ KANALIZACE VE SPRÁVĚ OBCE LÁSENICE (dle ČEVAK, a.s., Č. B.)
- KANALIZACE VE SPRÁVĚ OBCE LÁSENICE (NEJISTÝ PRŮBĚH)
- DEŠŤOVÁ KANALIZACE VE SPRÁVĚ OBCE LÁSENICE (NEJISTÝ PRŮBĚH)
- VODOVOD VE SPRÁVĚ ČEVAK, a.s., Č. BUDĚJOVICE
- VODOVOD VE SPRÁVĚ OBCE LÁSENICE
- PODZEMNÍ NAPÁJECÍ A OVLÁDACÍ KABELY VE SPRÁVĚ OBCE LÁSENICE
- PODZEMNÍ VEDENÍ NN VE SPRÁVĚ EG.D, a.s., BRNO
- NADZEMNÍ VEDENÍ NN VE SPRÁVĚ EG.D, a.s., BRNO
- METALICKÉ SDĚLOVACÍ KABELY ZAMĚŘENÉ VE SPRÁVĚ CETIN, a.s., PRAHA
- SDĚLOVACÍ KABELY NEZAMĚŘENÉ VE SPRÁVĚ CETIN, a.s., PRAHA
- NADZEMNÍ SDĚLOVACÍ VEDENÍ VE SPRÁVĚ CETIN, a.s., PRAHA
- NEPROVOZOVANÉ SÍTĚ (CETIN, a.s., PRAHA)

LEGENDA NOVÝCH SÍTÍ:

- NOVÁ DEŠŤOVÁ KANALIZACE (ODVODNĚNÍ VOZOVKY A CHODNÍKU, SO 301)

NADZEMNÍ SILOVÉ KABELY VO, VE SPRÁVĚ OBCE LÁSENICE, NEJSOU Z DŮVODU
NEZNAMÉ POLOHY ZAKRESLENY.

HIP :		VP :	WAY project s. r. o. Jindřichův Hradec, Jarošovská 1126/II tel.: 384 321 494, 384 327 505 email: wayproject@wayproject.cz	
Projektant : Ing. Pavla Jirků <i>PJ</i>		Kontroloval : Josef Sedivý <i>PS</i>	Zodp. projektant : Ing. Lubomír Hlom	
Stavebník : Obec Lásenice			Č. zakázky :	1173
Obec : Lásenice			Datum :	04/2024
Stavba : Chodník podél silnice II/149 v Lásenici			Formát :	5 A4
			Měřítka :	1 : 250
			Stupeň :	DUSP
Příloha : Koordinační situační výkres - část 2			Číslo arch. :	06/23
			Číslo přílohy :	C.3.2