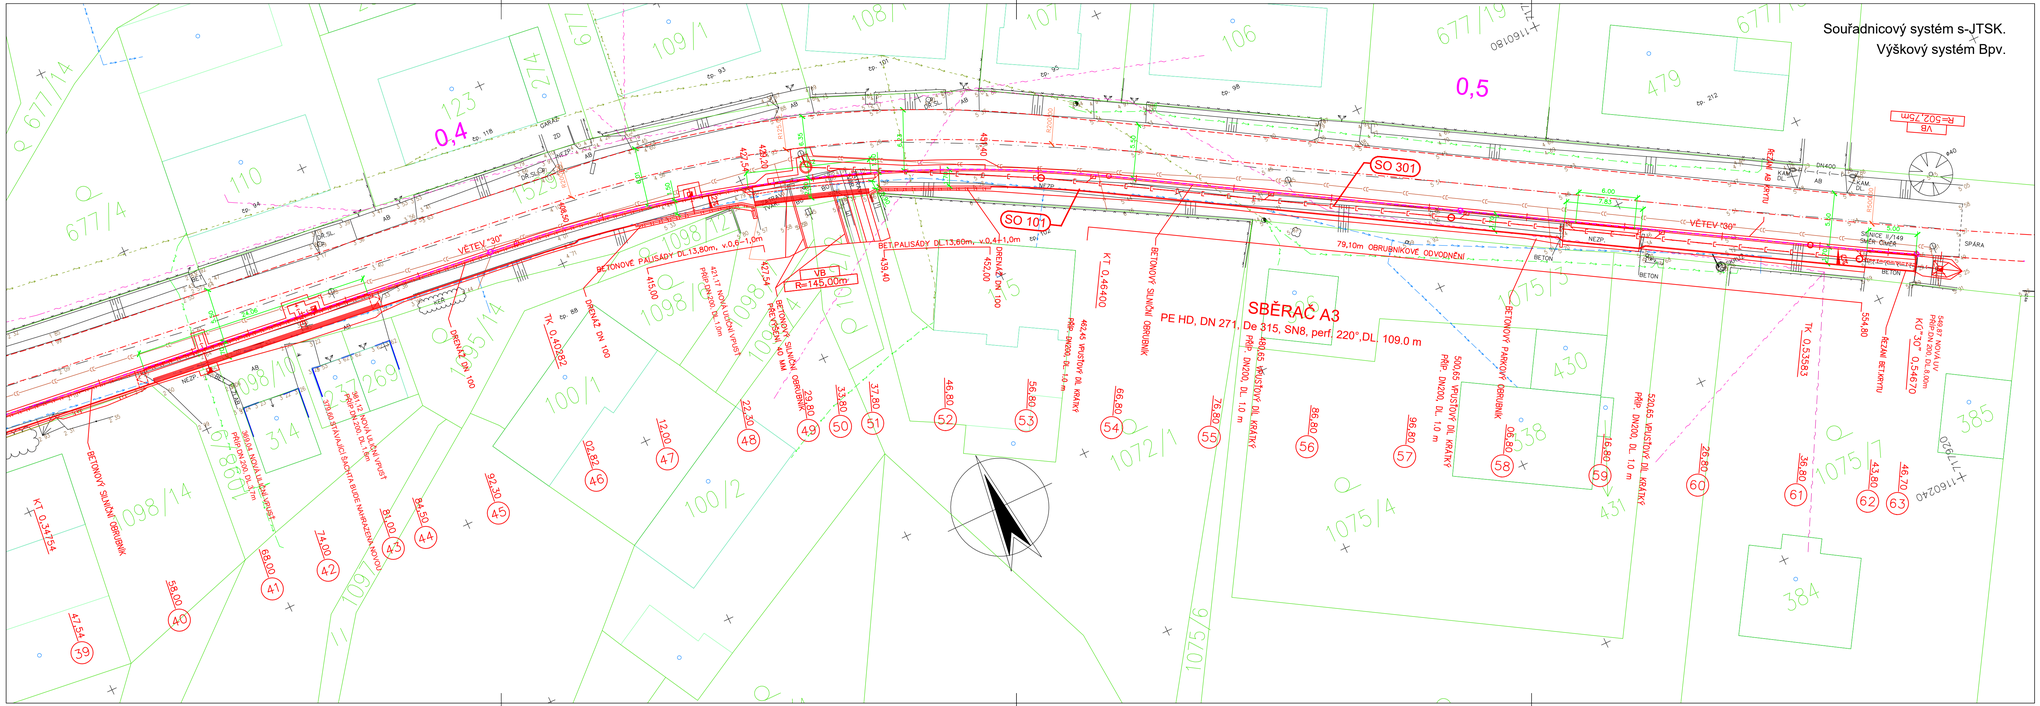
Souřadnicový systém s-JTSK.
Výškový systém Bpv.
SO 101
SO 301
SBĚRAČ A3
PE HD, DN 271, De 315, SN8, perf. 220°, DL. 109.0 m
0,4
0,5
VÉTEV "30"
VÉTEV "30"
BETONOVÉ PALISÁDY DL.13,80m, v.0,4-1,0m
BET.PALISÁDY DL.13,80m, v.0,4-1,0m
79,10m OBRUBNÍKOVÉ ODVODNĚNÍ
BETONOVÝ SILNIČNÍ OBRUBNÍK
BETONOVÝ PARKOVÁ OBRUBNÍK
VB
R=145,00m
R=502,75m
DRENÁŽ DN 100
TK 0,53563
KT 0,46400
KT 0,34154
KT 0,54570
SPÁRA
BETON
NEZP.
DN400
KAM. DL.
KAM. PL.
AB
ZD
