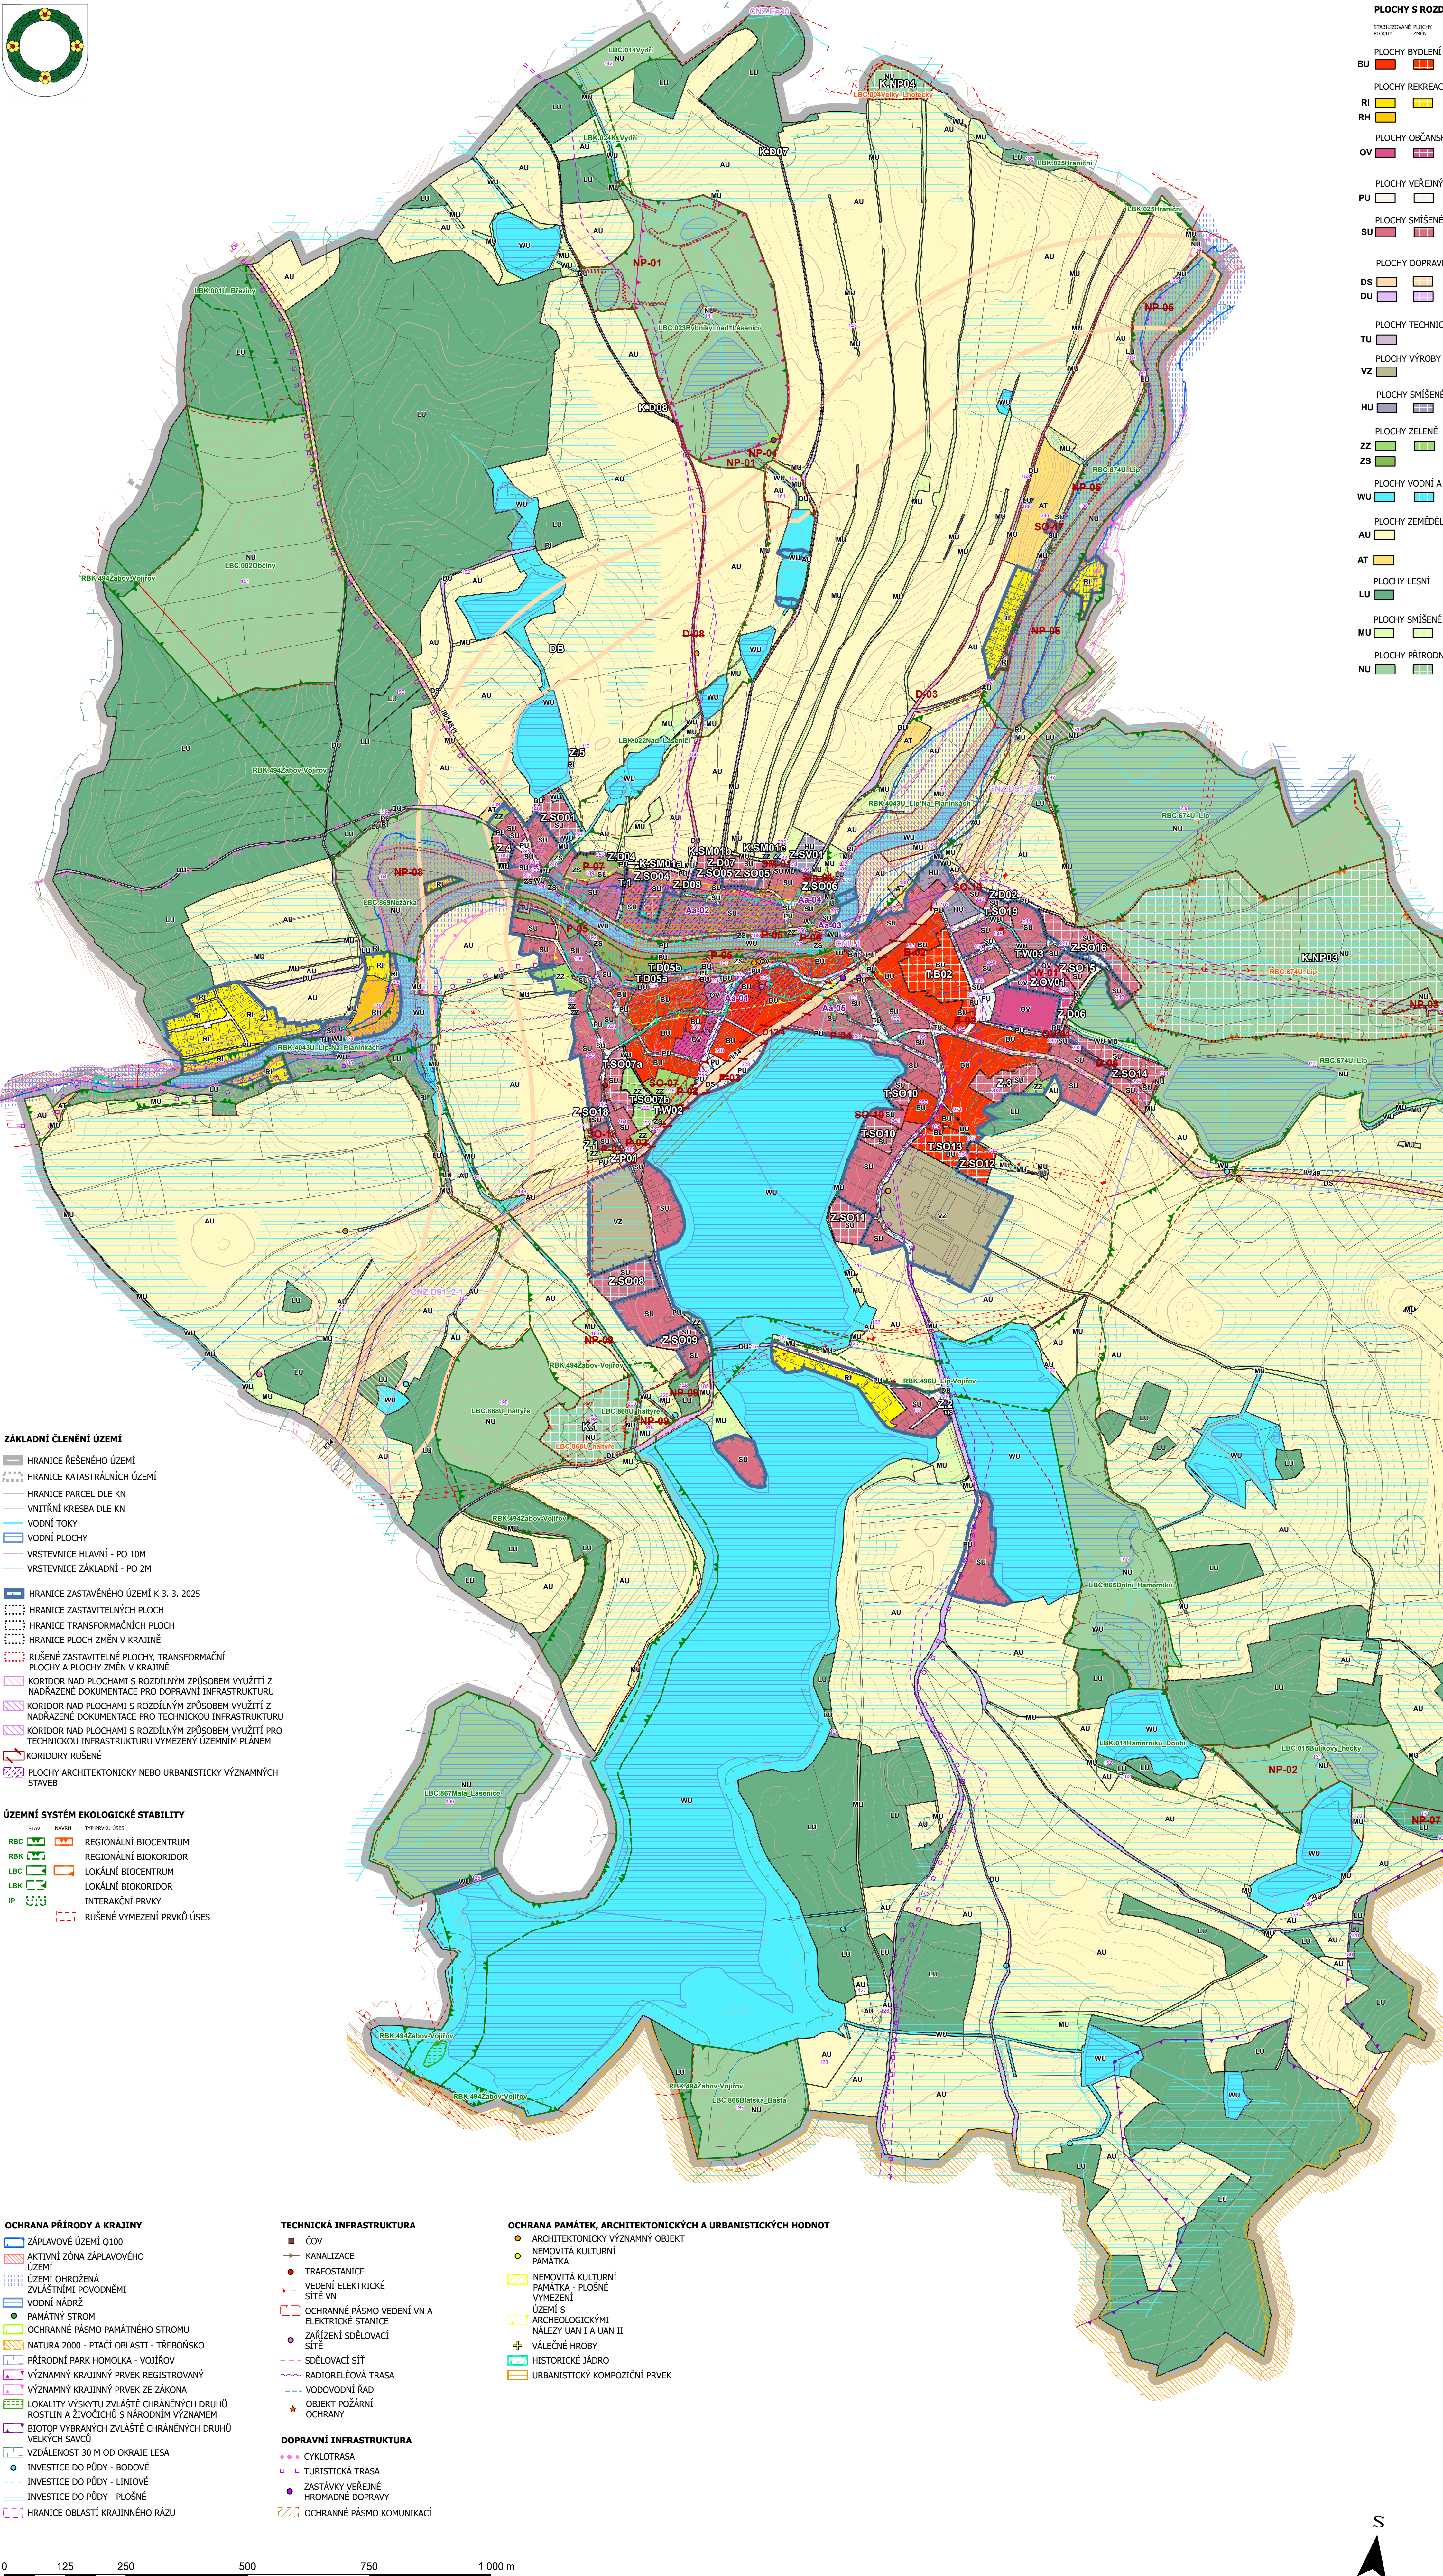


[illegible]

POZN.:
DOŠLO K AKTUALIZACI LIMITŮ A HODNOT ÚZEMÍ DLE ÚAP.

CELÉ ZŘEŠENÉ SE NACHÁZÍ VE SPECIFICKÉ OBLASTI SO99 S PROBLÉMEM OHROŽENÍM ÚCHEM A V ROZVOJOVÉ OSE NADMÍSTNÍHO VÝZNAMU SEVEROVDCHODŮ - JINDŘICHOVHRÁDEK.

CELÉ ZŘEŠENÉ ÚZEMÍ OBCE JE SITUVÁNO VE VEZDŠNÍM PROSTORU PRO LÉTÁNÍ V MALÝCH A PŘÍZEMNÍCH VÝŠKÁCH LK TSA MINISTERSTVA OBRANY.

CELÉ SPRÁVNÍ ÚZEMÍ JE ZÁJMOVÝM ÚZEMÍM MINISTERSTVA OBRANY Z HLEDISKA POVOLOVÁNÍ VYMEYOVANÝCH DRUHŮ STÁVEB.

NÁVRH PRO PROJEDNÁNÍ

ODŮVODNĚNÍ ZMĚNY Č. 3 ÚZEMNÍHO PLÁNU LÁSENICE

ZHOTVITEL ÚP LÁSENICE:	JNG. ARCH. RADEK BOČEK A KOLEKTIV
DATUM:	SRPEN 2014
ZHOTVITEL ZMĚNY Č. 3:	DELTA PROJEKT S.R.O. (IČO: 25160150)
PROJEKTANT ZMĚNY Č. 3:	HAVALŮVCOVO NARSTĚ 104, 380 01 DABŮCE JNG. ARCH. EVA KOMENDOVÁ, ČKA 04743
ZAKÁZKOVÉ ČÍSLO:	11 06 / 2024
DATUM:	BŘEZEN 2025
MĚŘÍTKO:	1 : 5 000
PODPIS A OTISK AUTORIZAČNÍHO ZÁŘÍTKA:	

KOORDINAČNÍ VÝKRES